



Übersichtsschaltplan nach VDE-AR-N 4105


String 1

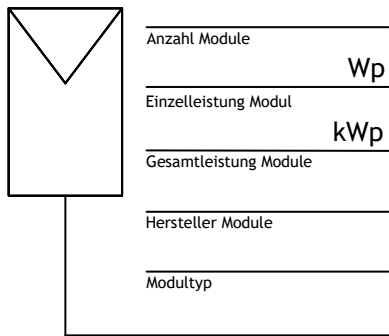



String 2

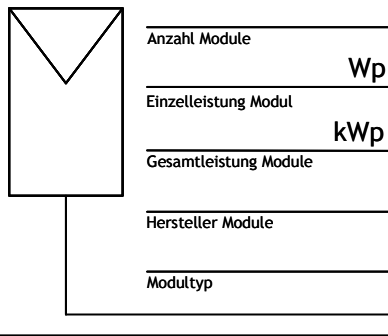

String 3

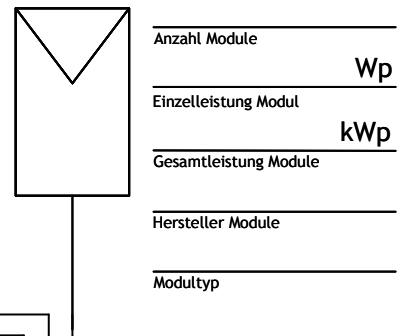

Speicher: Ja Nein

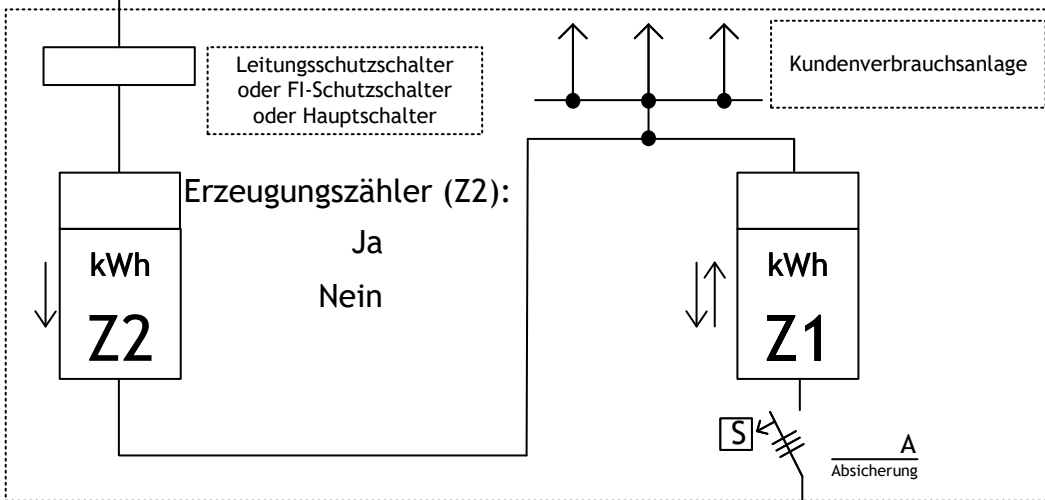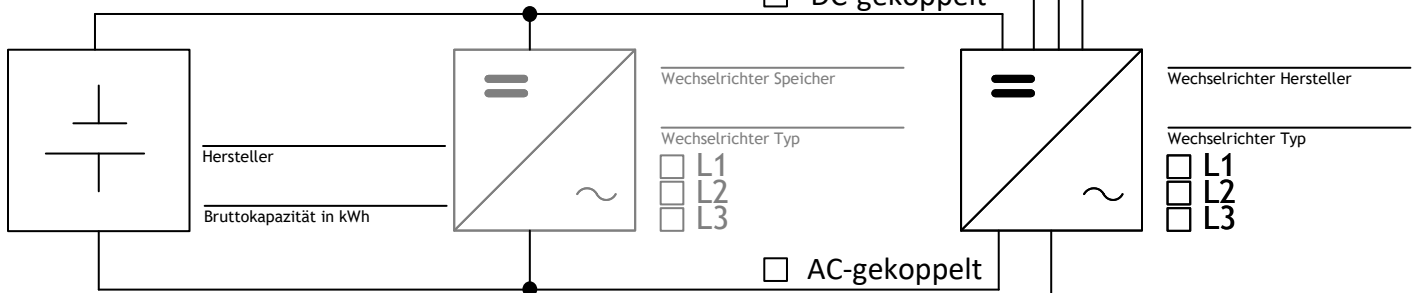


SLS Absicherung:
 35A bei 10mm² Zählerschrankverdrahtung
 50A bei 16mm² Zählerschrankverdrahtung

Zähler Z1: Zweirichtungszähler für den Bezug und Lieferung von Energie

Zähler Z2: Zähler zur Erfassung der erzeugten Energie

≤ 4,6 kVA: einphasige Einspeisung
 > 4,6 kVA: dreiphasige Einspeisung

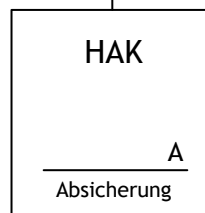

Versorgungsnetz der EWR GmbH

Netzverknüpfungspunkt

Betreiber	
Name	Adresse: Straße, Haus-Nr., PLZ, Ort
Anlagenstandort	
Adresse: Straße, Haus-Nr., PLZ, Ort	
Anlagenerrichter	Datum
Firmenname, PLZ, Ort	Unterschrift Anlagenerrichter